


ПРИМЕЧАНИЕ:  
 1. Возможность демонтажа перегородок, размещения дверных проемов, разведение коммуникаций принимается соответствующими специалистами  
 2. Толщина вновь возводимых перегородок принята условно 100 мм

Экспликация помещений		
№	Наименование помещения	Площадь, м2
1	Гардероб для персонала	2.09
2	Сан.узел для персонала	1.76
3	Производственный коридор	3.75
4	Доготовочный цех с зоной моечной кухонной посуды	5.9
5	Торговый зал с зоной открытой кухни	49.98
6	Сан.узел для посетителей	2.43
Общая площадь		65.91

Инд N подл	Подп и дата
Взамен инд N	Инд N дубл
Подп и дата	
Инд N подл	


					Предприятие быстрого питания по адресу: г. Дивногорск			
Изм	Лист	N докум	Подп	Дата	Технологический проект	Стадия	Лист	Листов
Г И П				09.21		П	4	11
Выполнил				09.21				
Н.контр					Экспликация помещений			

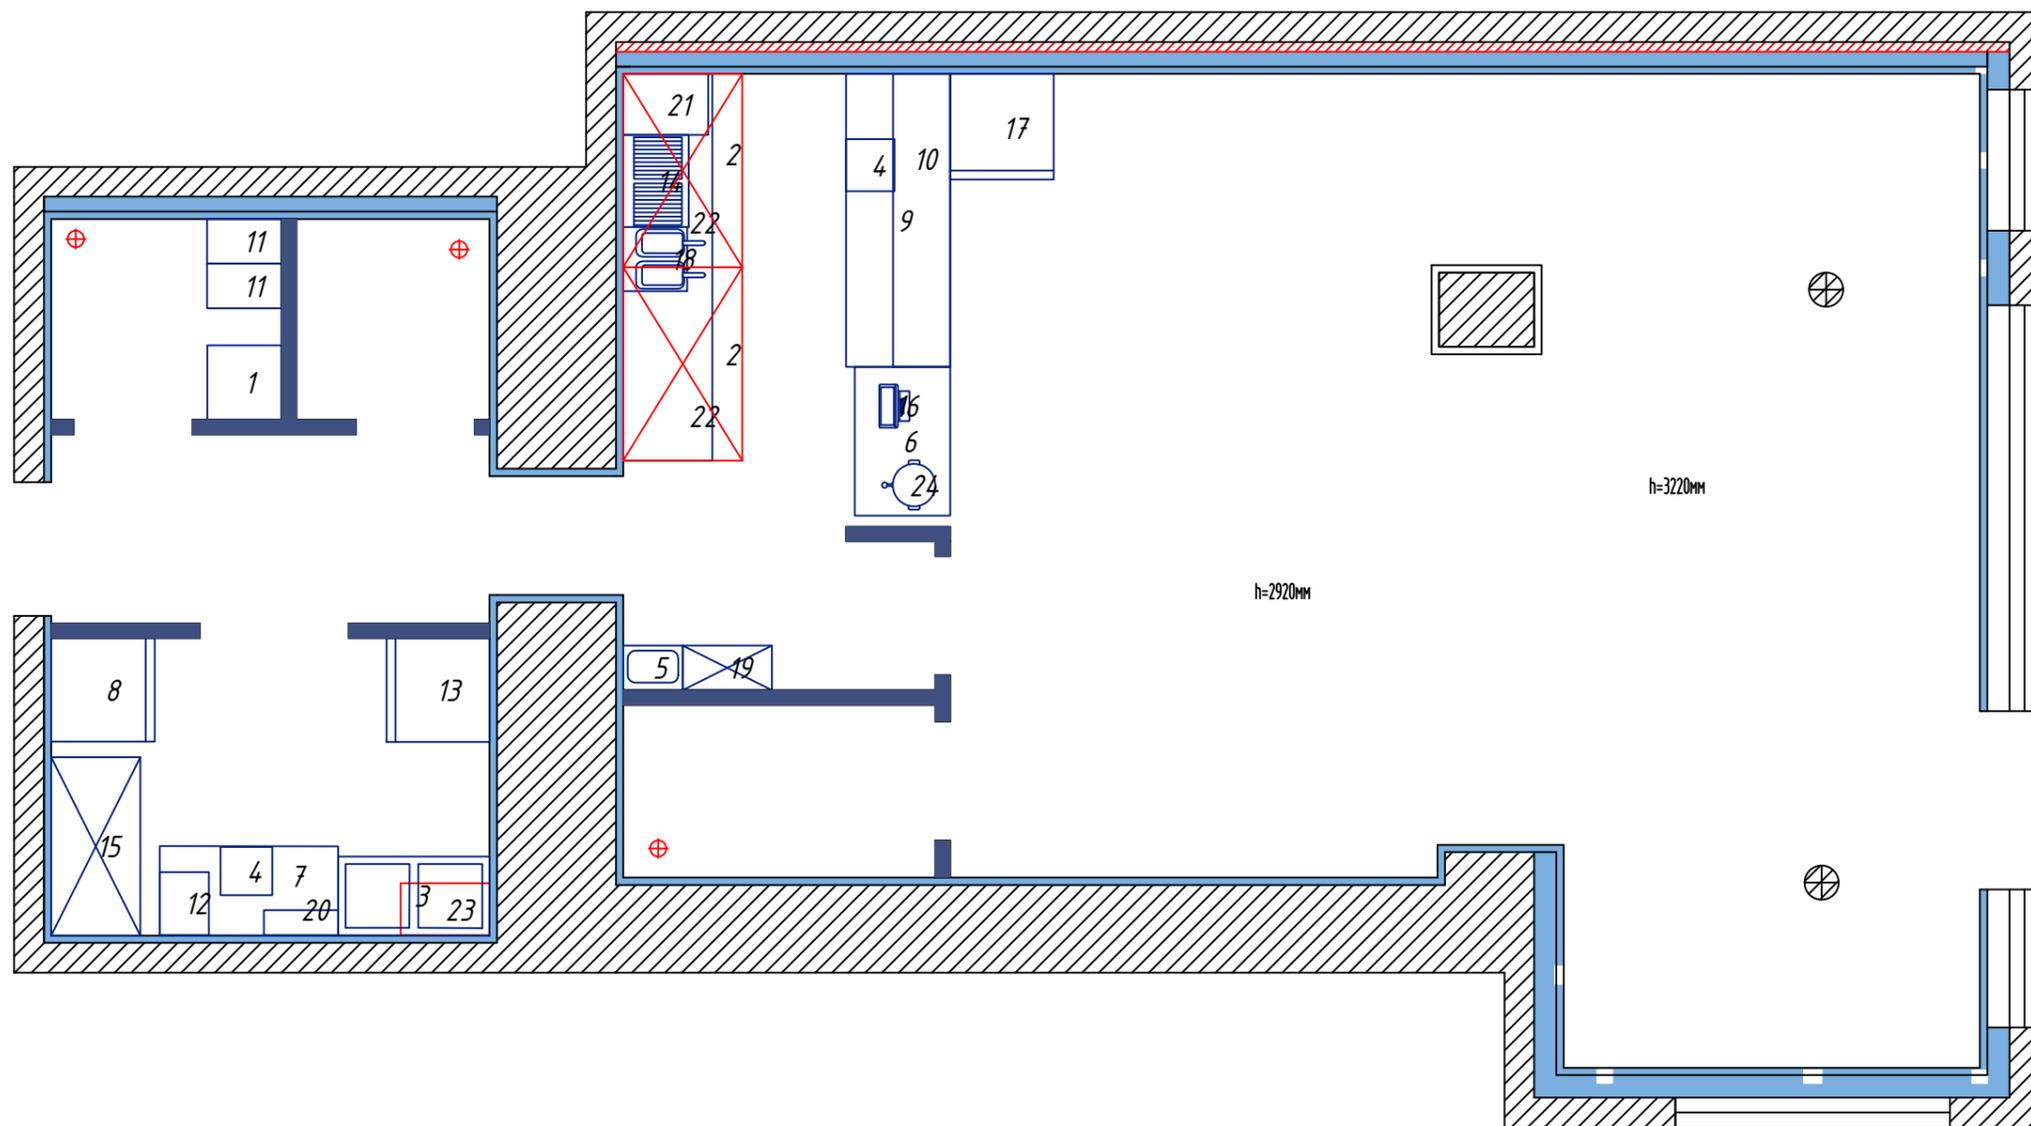


Инв. N подл.	Подп. и дата
Взамен инв. N	Инв. N дубл.
Подп. и дата	Подп. и дата

					Предприятие быстрого питания по адресу: г. Дивногорск			
Изм.	Лист	N докум.	Подп.	Дата	Технологический проект	Стадия	Лист	Листов
ГИП				09.21		П	5	11
Выполнил				09.21	План расстановки технологического оборудования			
Н.контр.								

# План 1 этажа

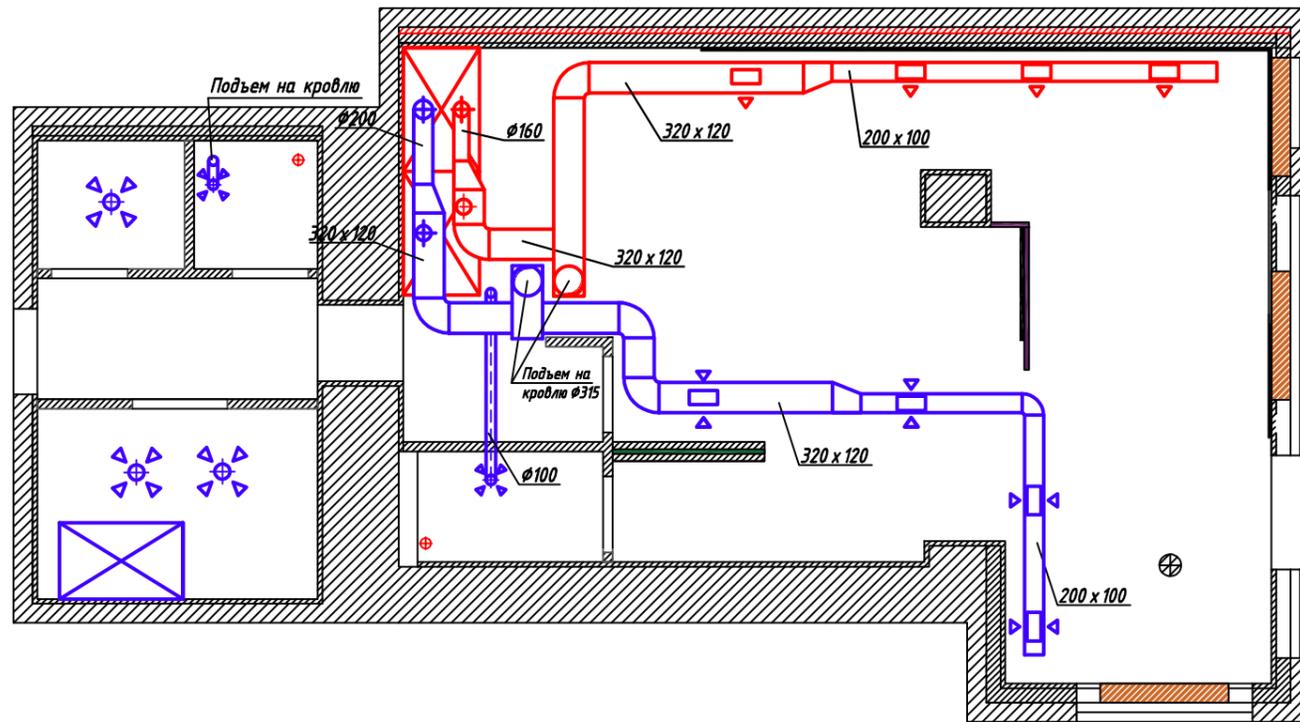

# План кровли

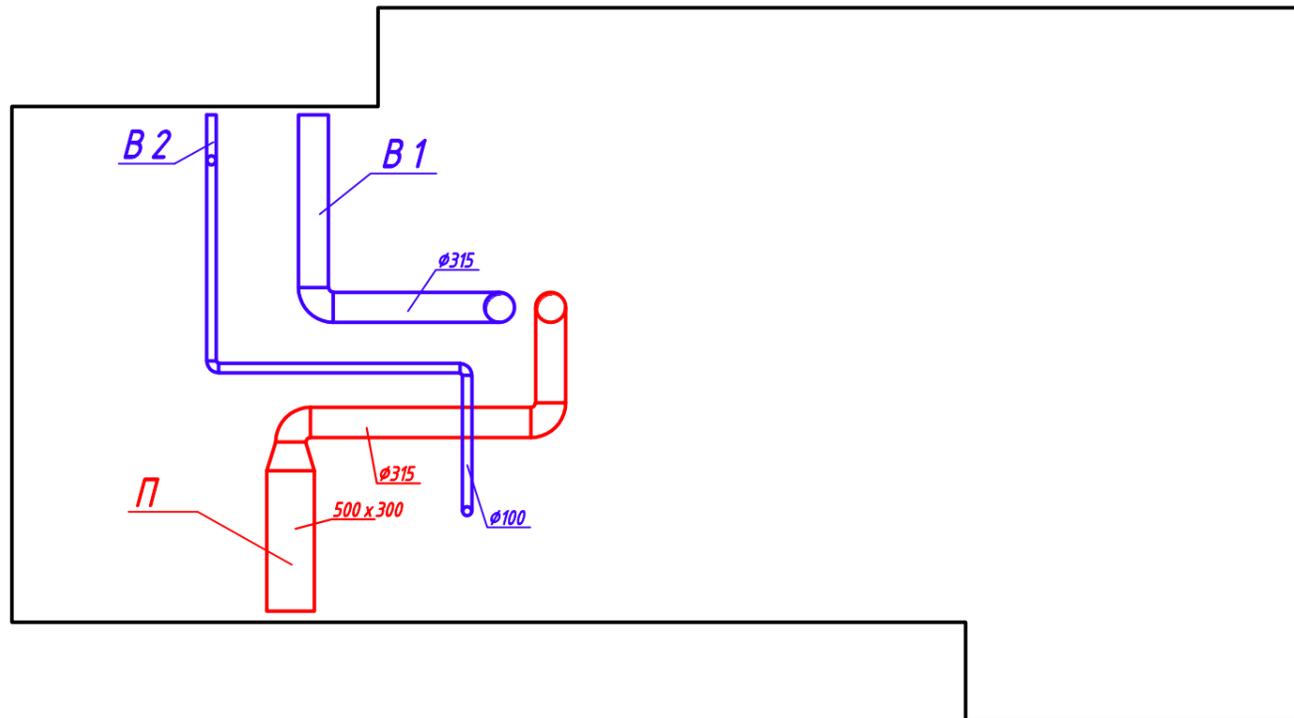

Изм.	Кол.уч.	Лист	№ док	Подп.	Дата				
							Стадия	Лист	
							ИД	1	
Выполнил								Листов	
Провер.								1	
							ООО "Интеграция"		