


Условные обозначения:

Обшивка стен и возведение перегородок из ГКЛ

Примечания:

1. Все размеры и привязки даны с учетом имеющейся отделки
2. Обратите внимание на чертеже не указано решение по подоконнику, жду согласования. На данный момент делаем только кухонную часть
3. Высота дверных проемов 2100мм

SIBERIAN CHIKEN DENER ул. Матросова г Красноярск				
Изм.	Лист	№ Документа	Подпись	Дата
Выполнил	Рябченко В.			08.2021
План монтажа перегородок правки от 11.09			Стадия	Лист
			ЭП	3
			Листов	18

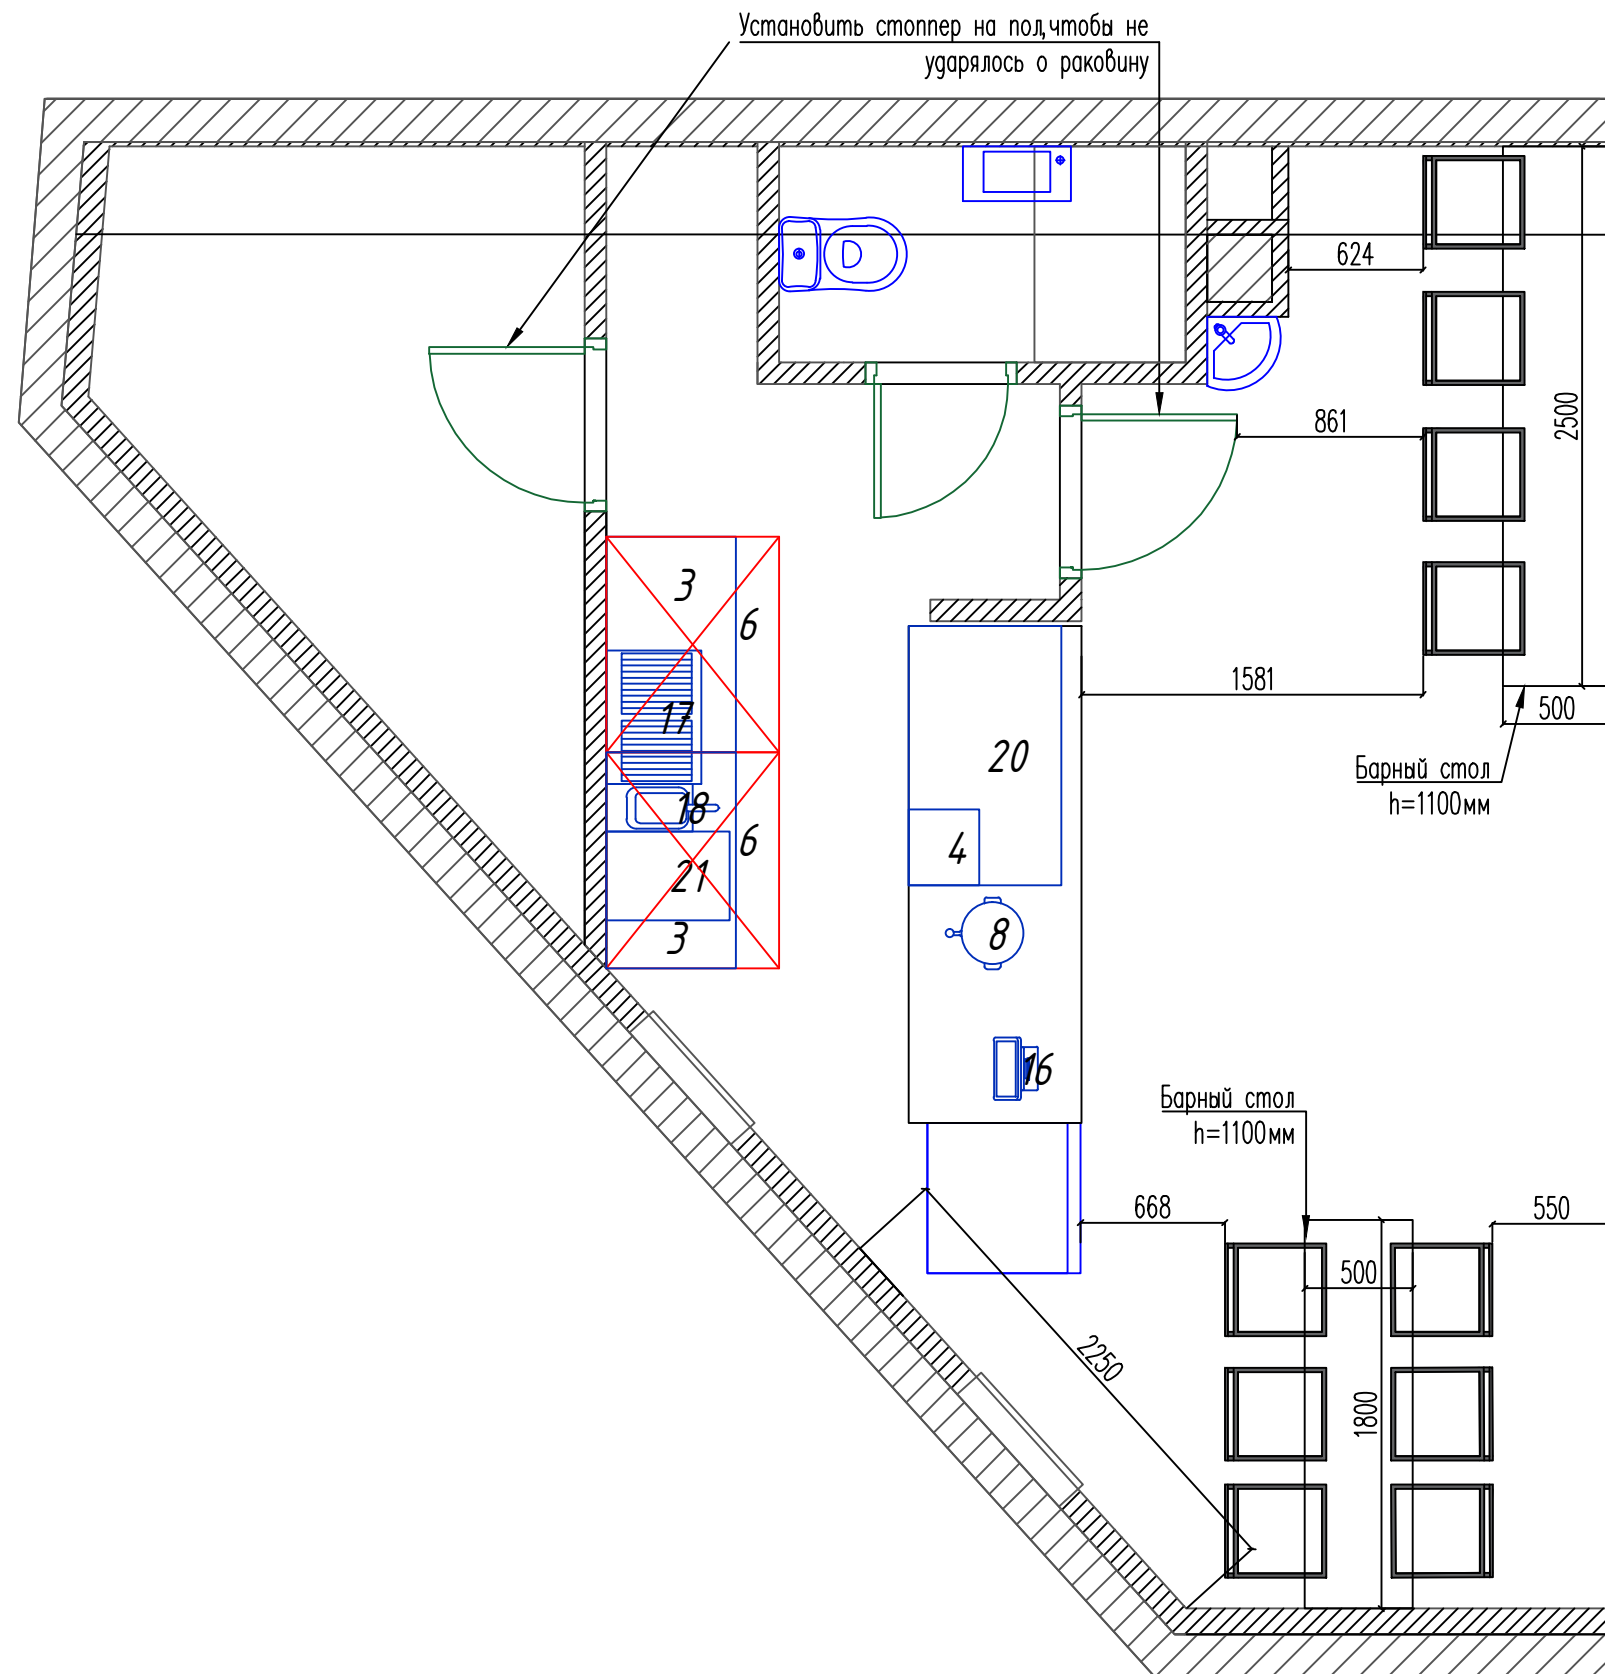

Ведомость мебели в зале для гостей

Условное обоз.	Наименование	Кол-во
	Барный стул 4 стула у нас уже есть	10/ 6 заказ
	Барный стол 2500*500*1100h	1
	Барный стол 1800*500*1100h	1

					SIBERIAN CHIKEN DENER ул. Матросова г Красноярск								
								Изм.	Лист	№ Документа	Подпись	Дата	
Выполнил					Рябченко В.			08.2021			План расстановки мебели		
											Стадия	Лист	Листов
								ЭП	13	18			

