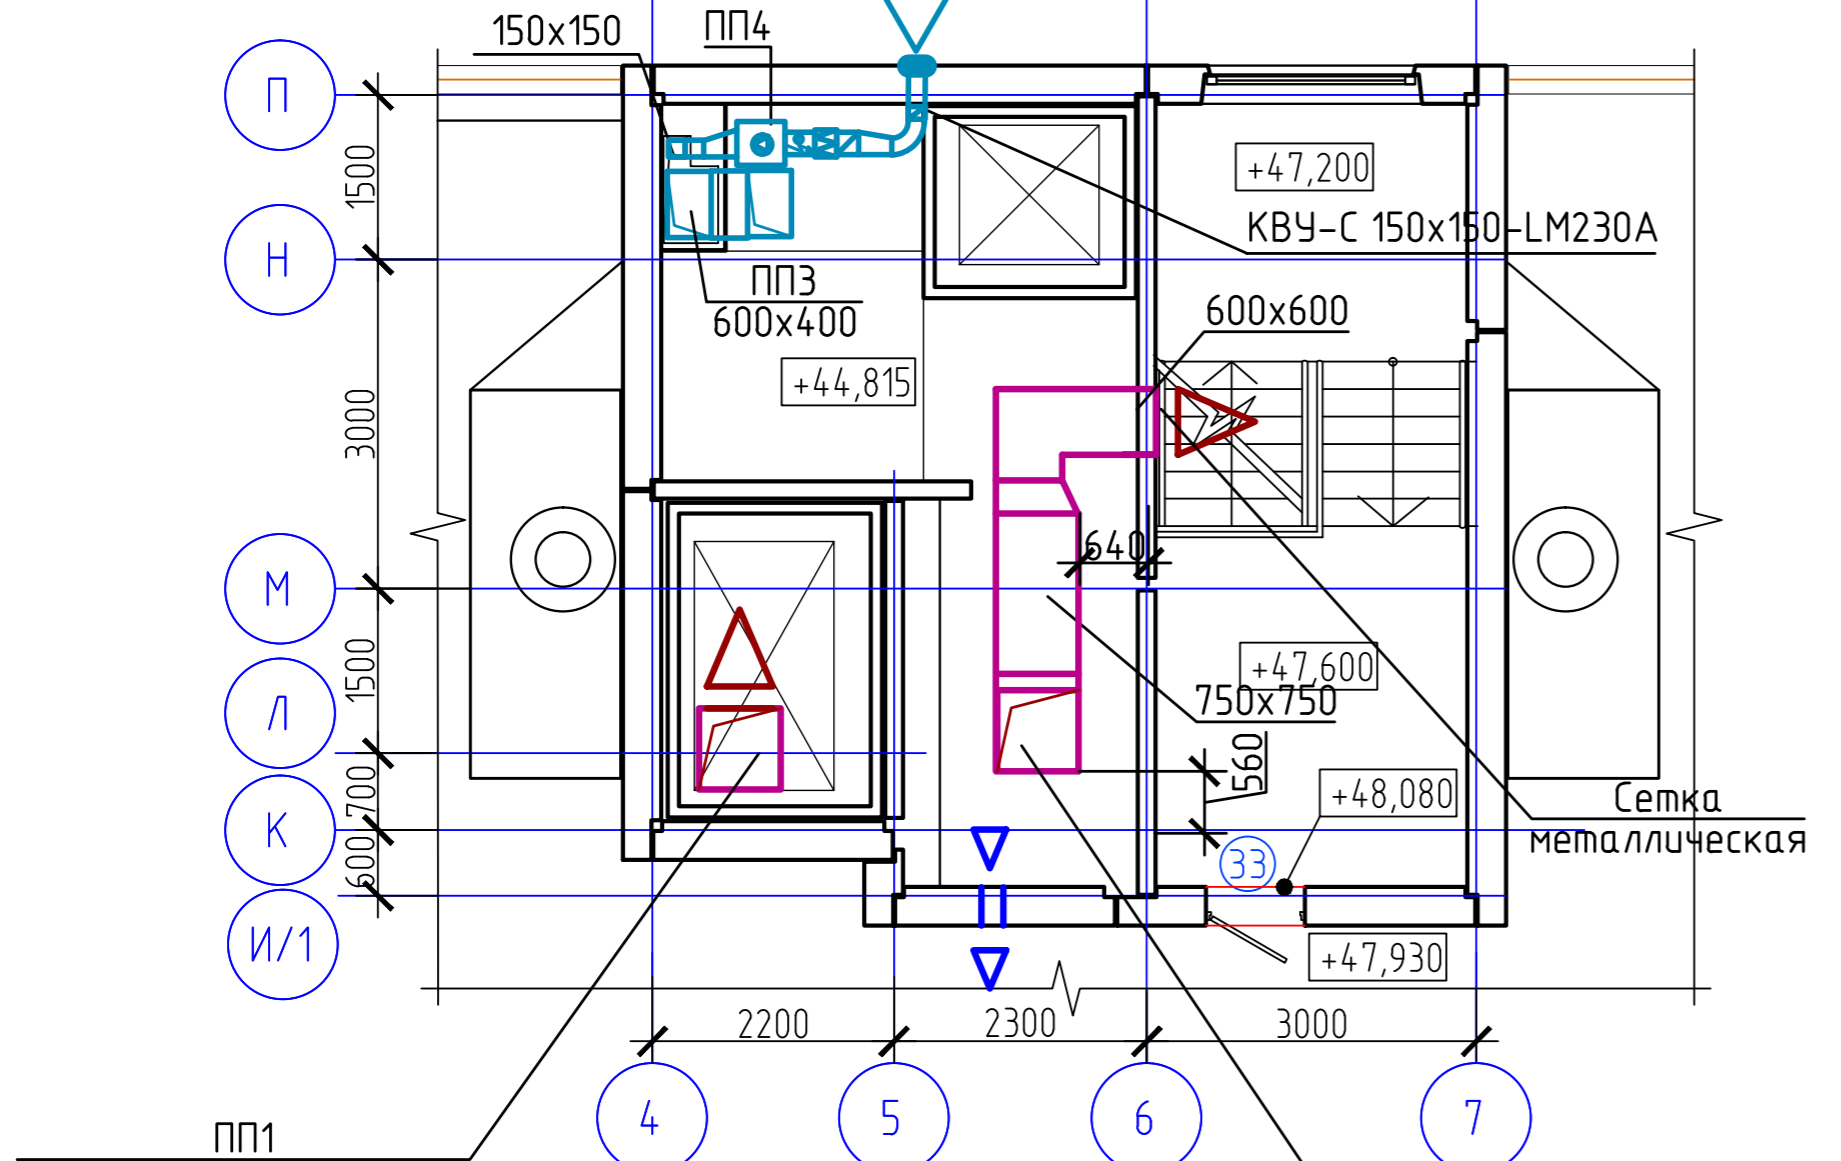

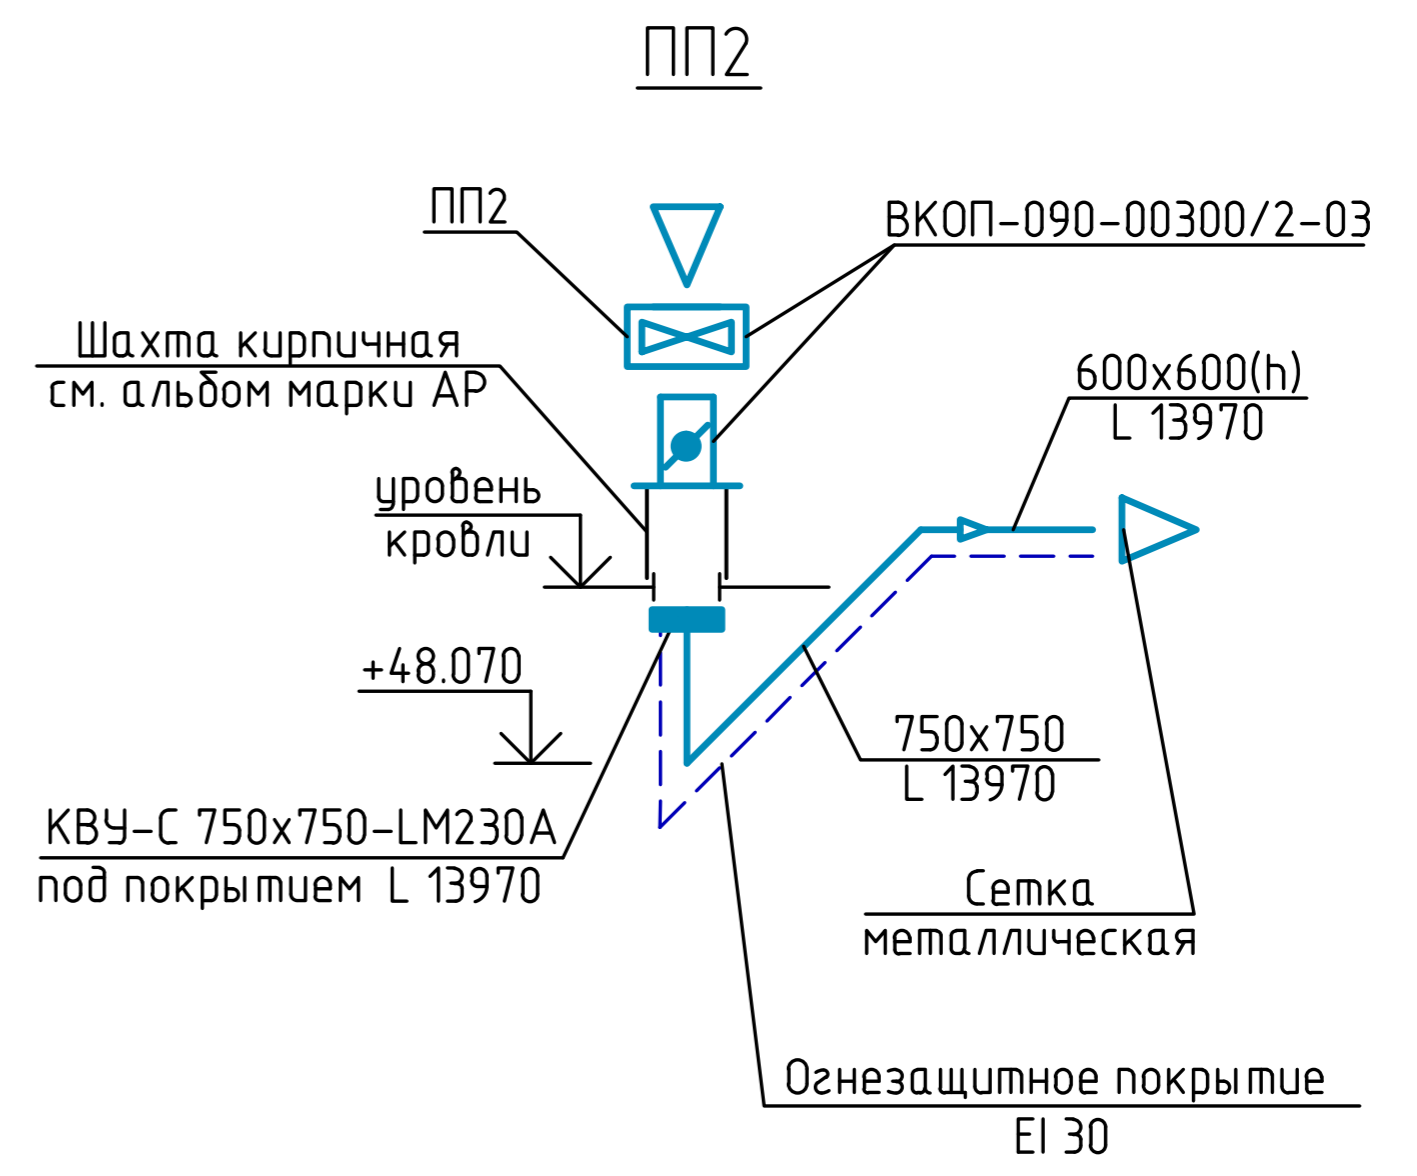
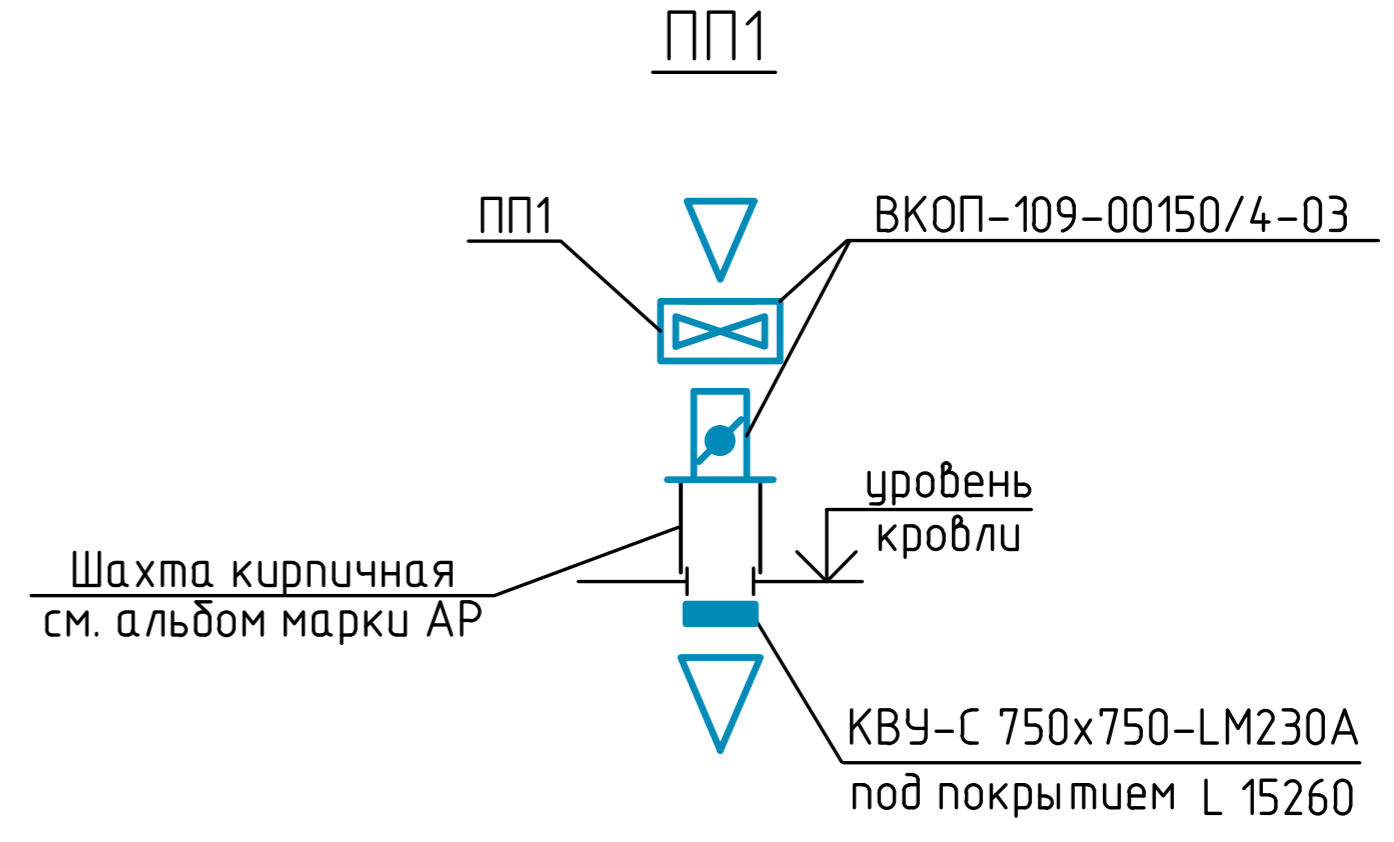


План на отм.+47.600 между осями 4-7 и И/1-П



Условные обозначения:
 - молниеприемная сетка



Согласовано
Изм. №
Исполн.
Проверил
Н.контр.
Изд. №
Лист
Взам. инв. №
Подп. и дата

Изм.	Колуч	Лист	№вок	Подпись	Дата			
Выполнил						Стадия	Лист	Листов
Проверил								
Н.контр.						План кровли		

