

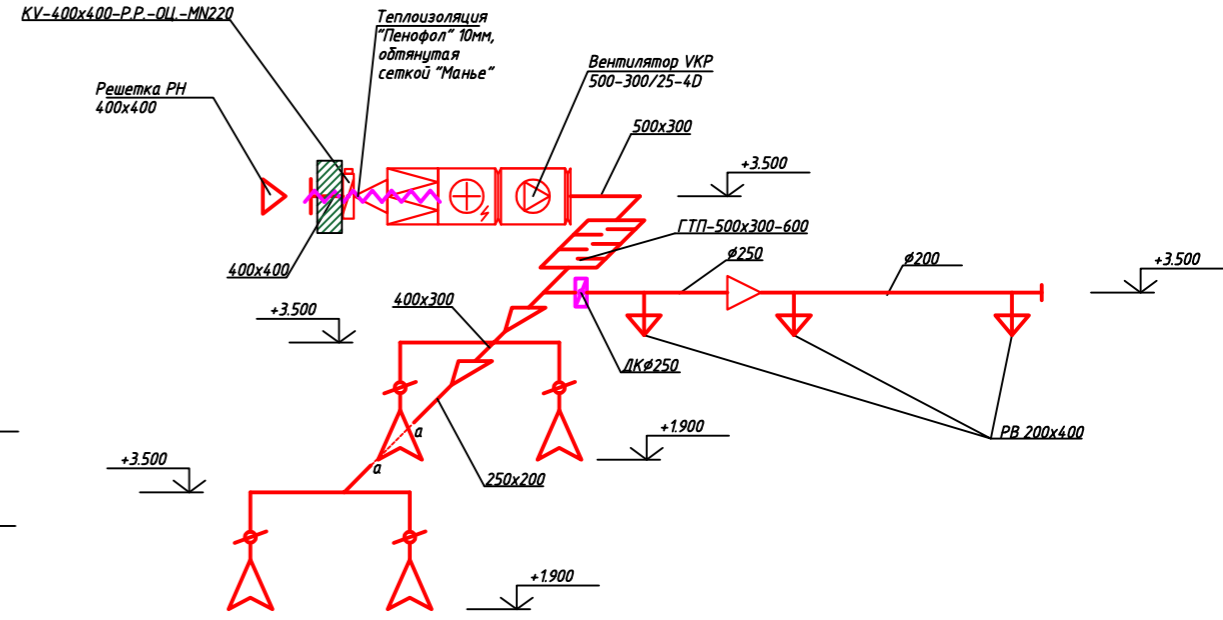
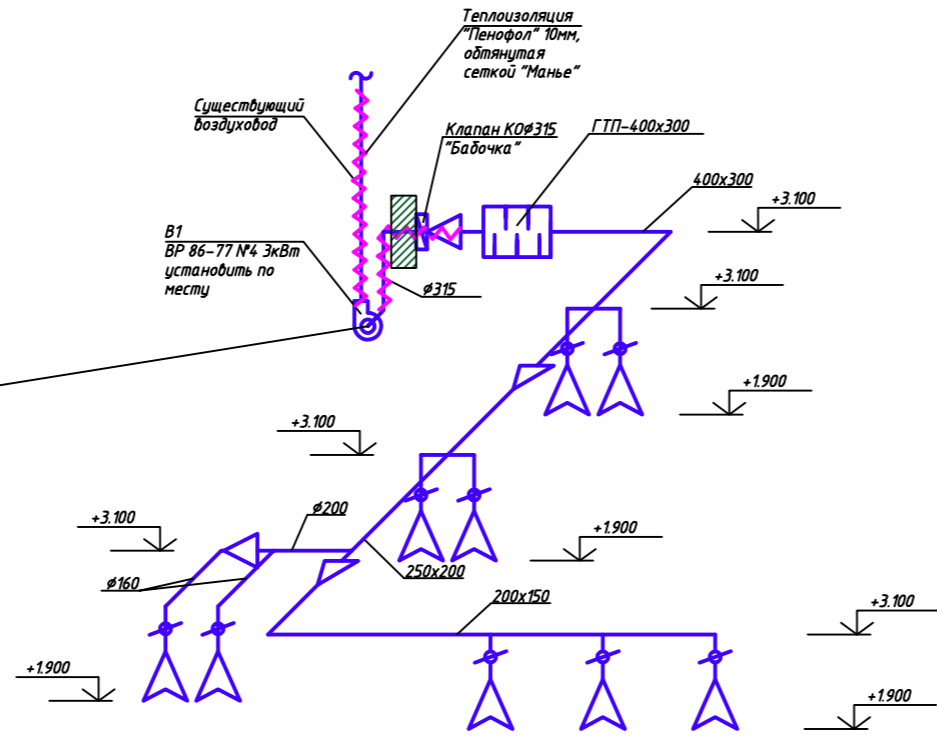


B1


П1

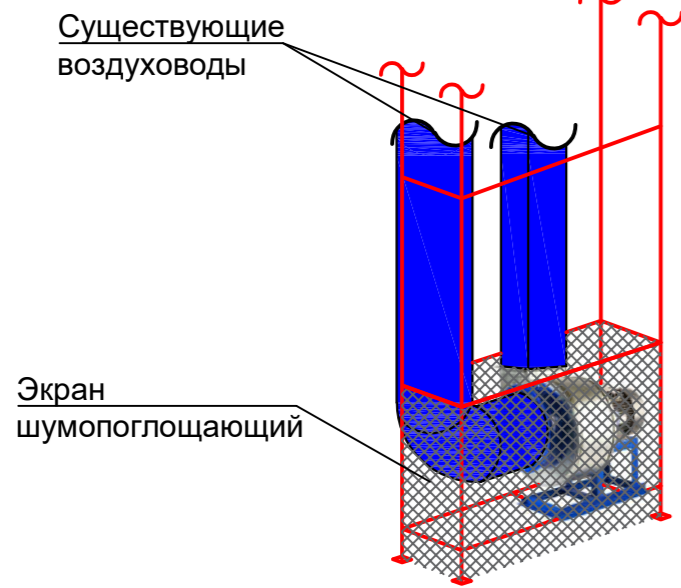

Разрез экрана шумопоглощающего

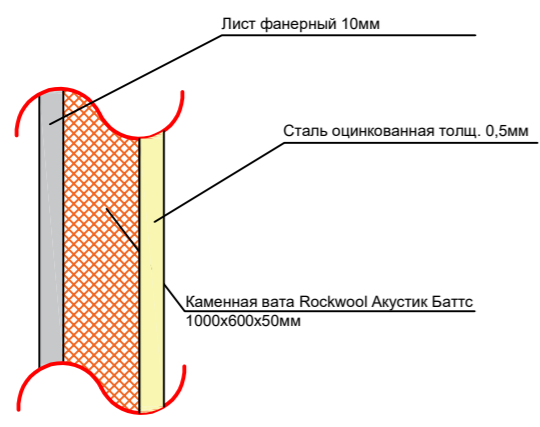

B2

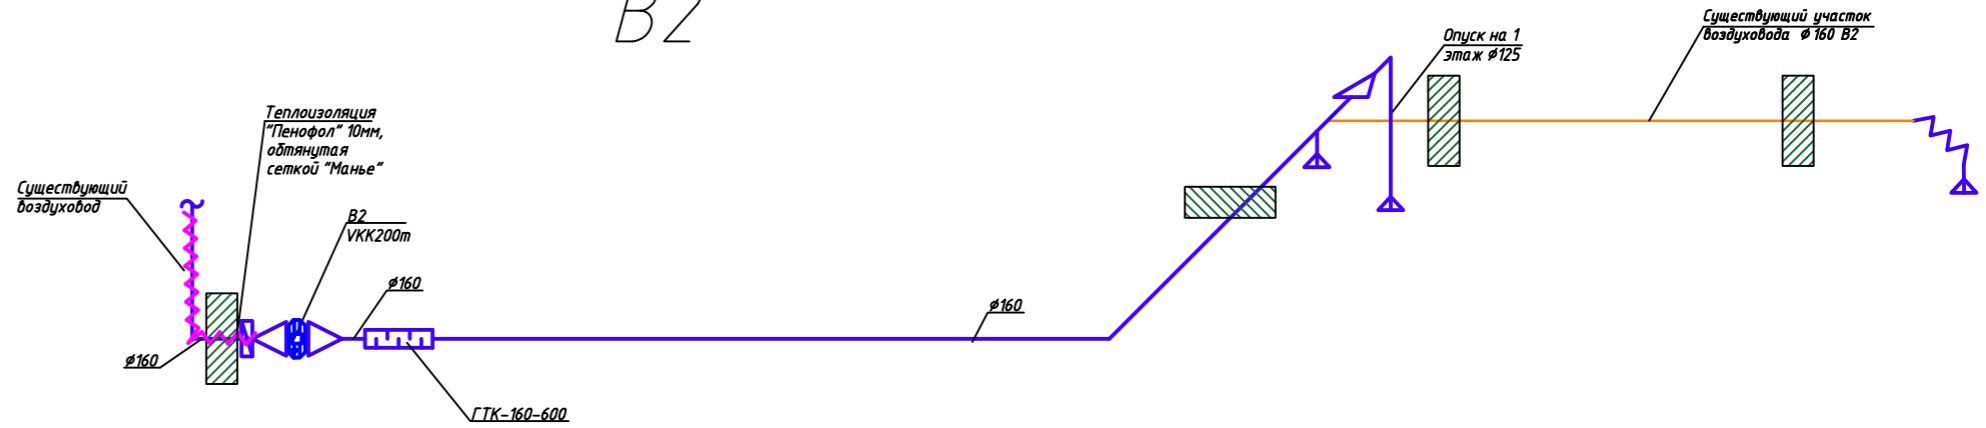

Условные обозначения:



Вентилятор канальный VKP



Фильтр бокс FVK



Вентилятор радиальный VR



Теплоизоляция "Пенофол", обтянутая сеткой "Манья"



Дроссель-клапан ДК



Решетка наружная RN



Нагреватель электрический NEP



Клапан воздушный




Место прохода через ограждение




Шумоглушитель ГТП


Инв. № подл. Подп. и дата. Взам. инв. №

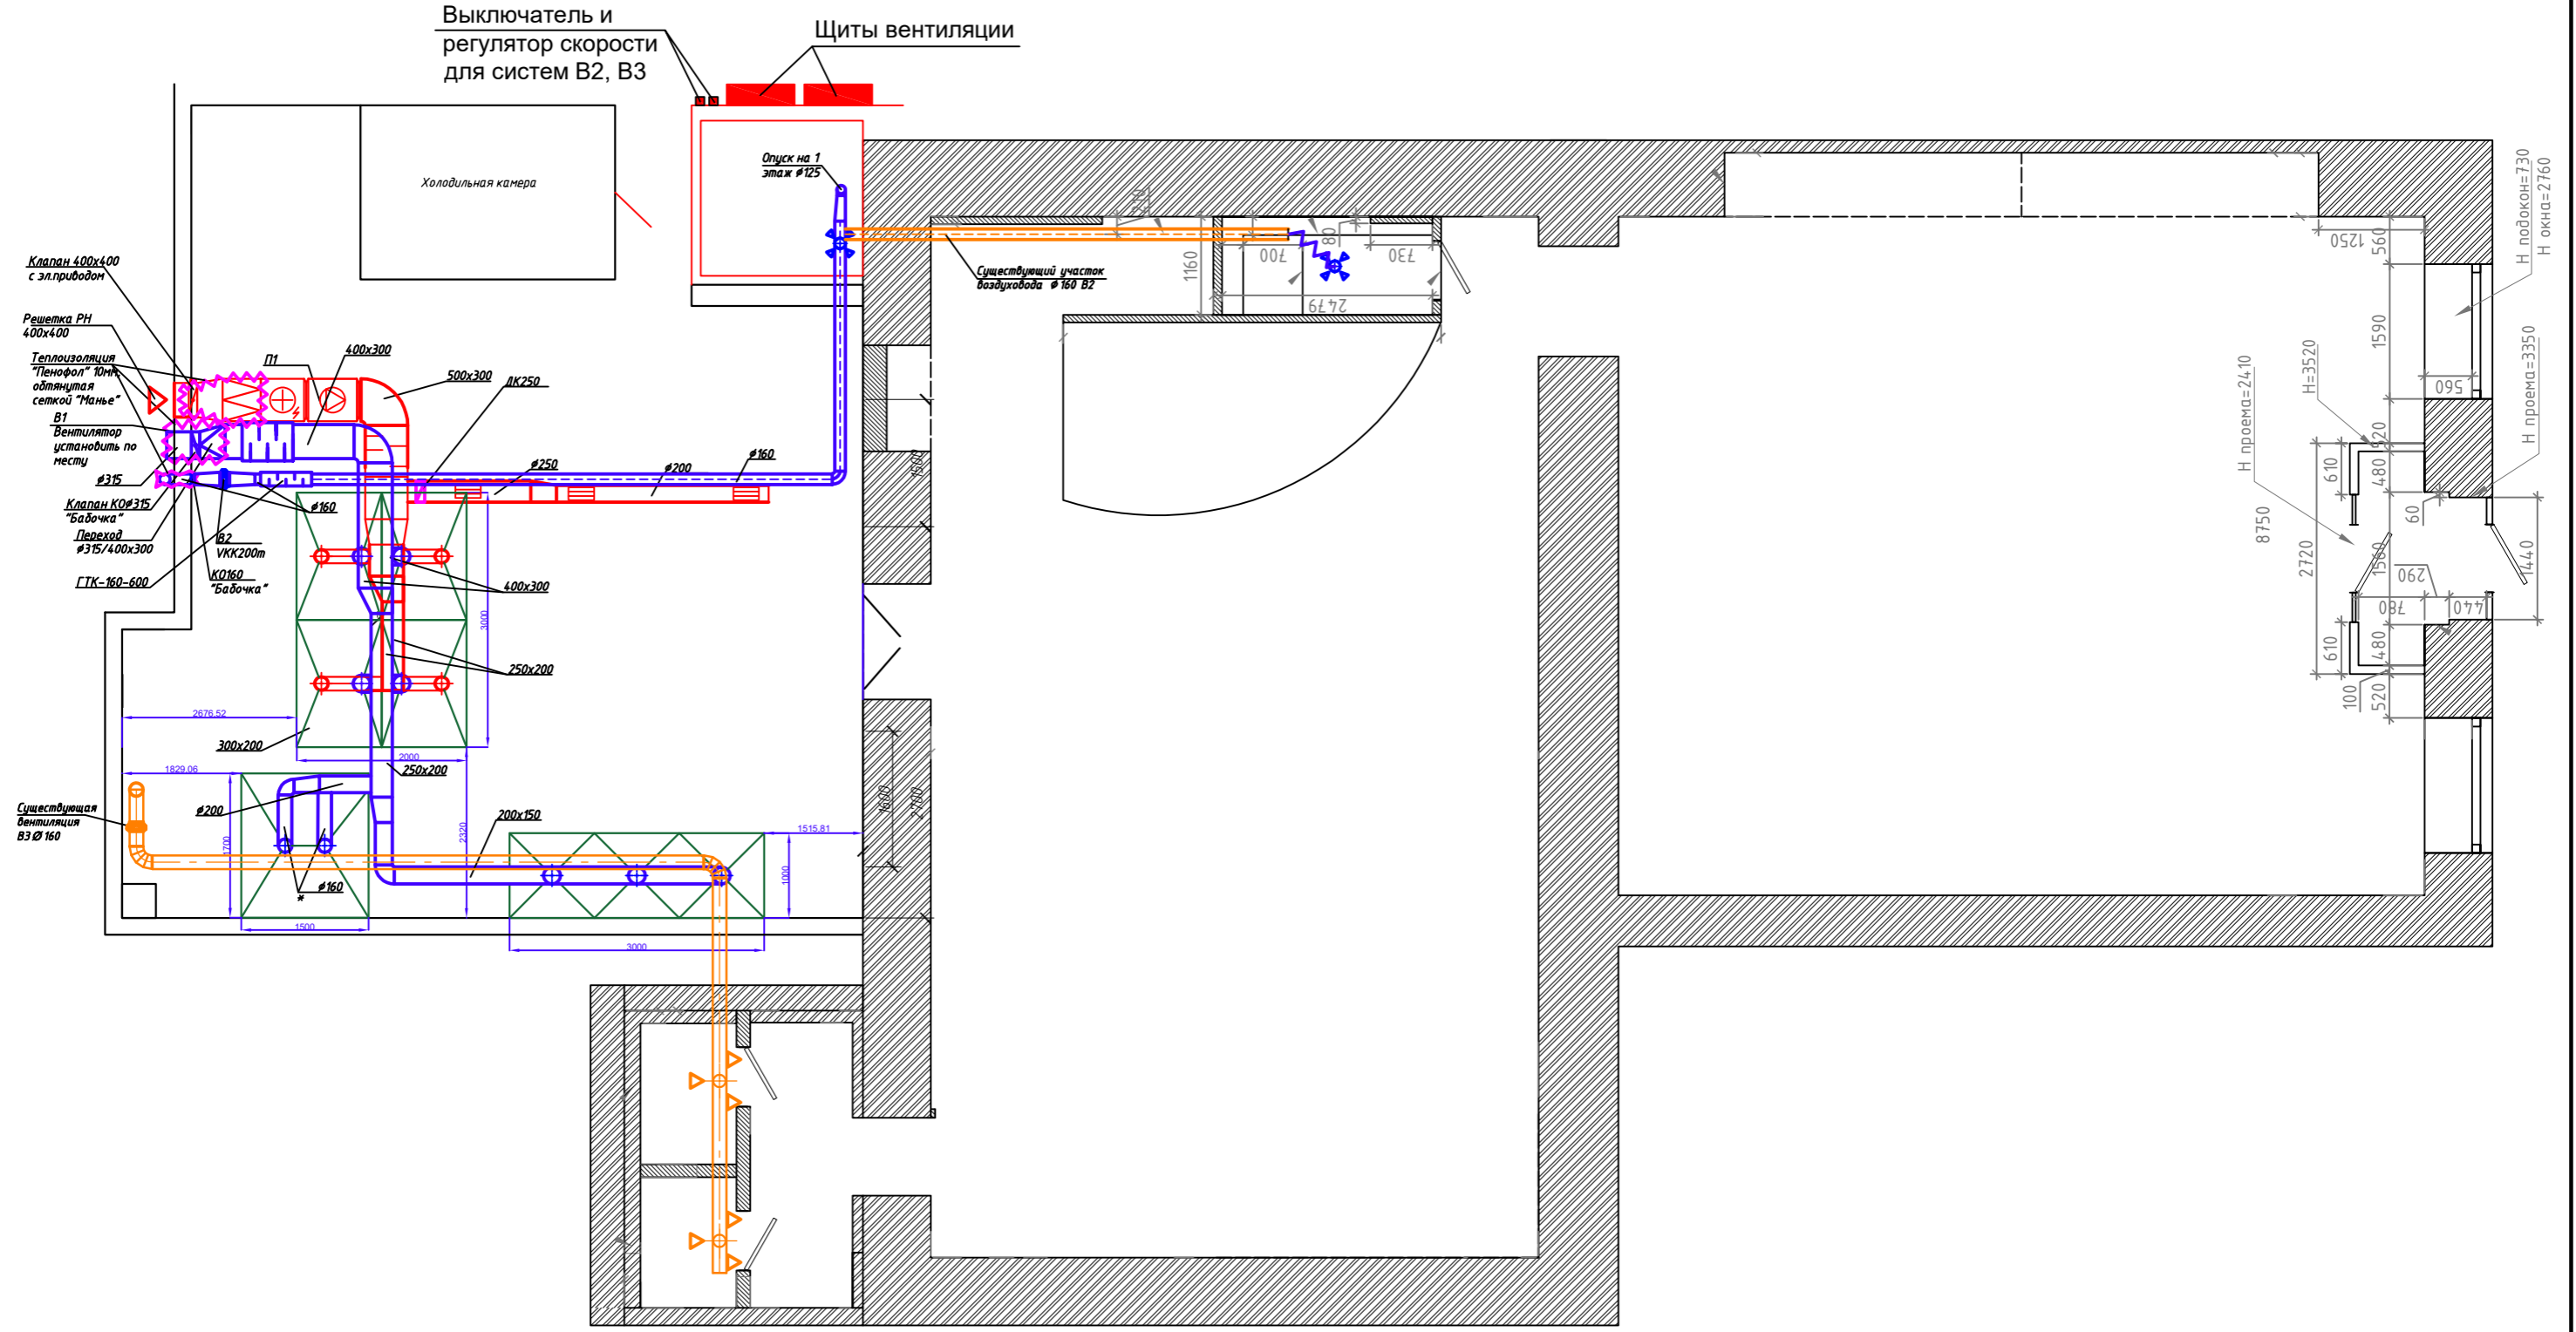



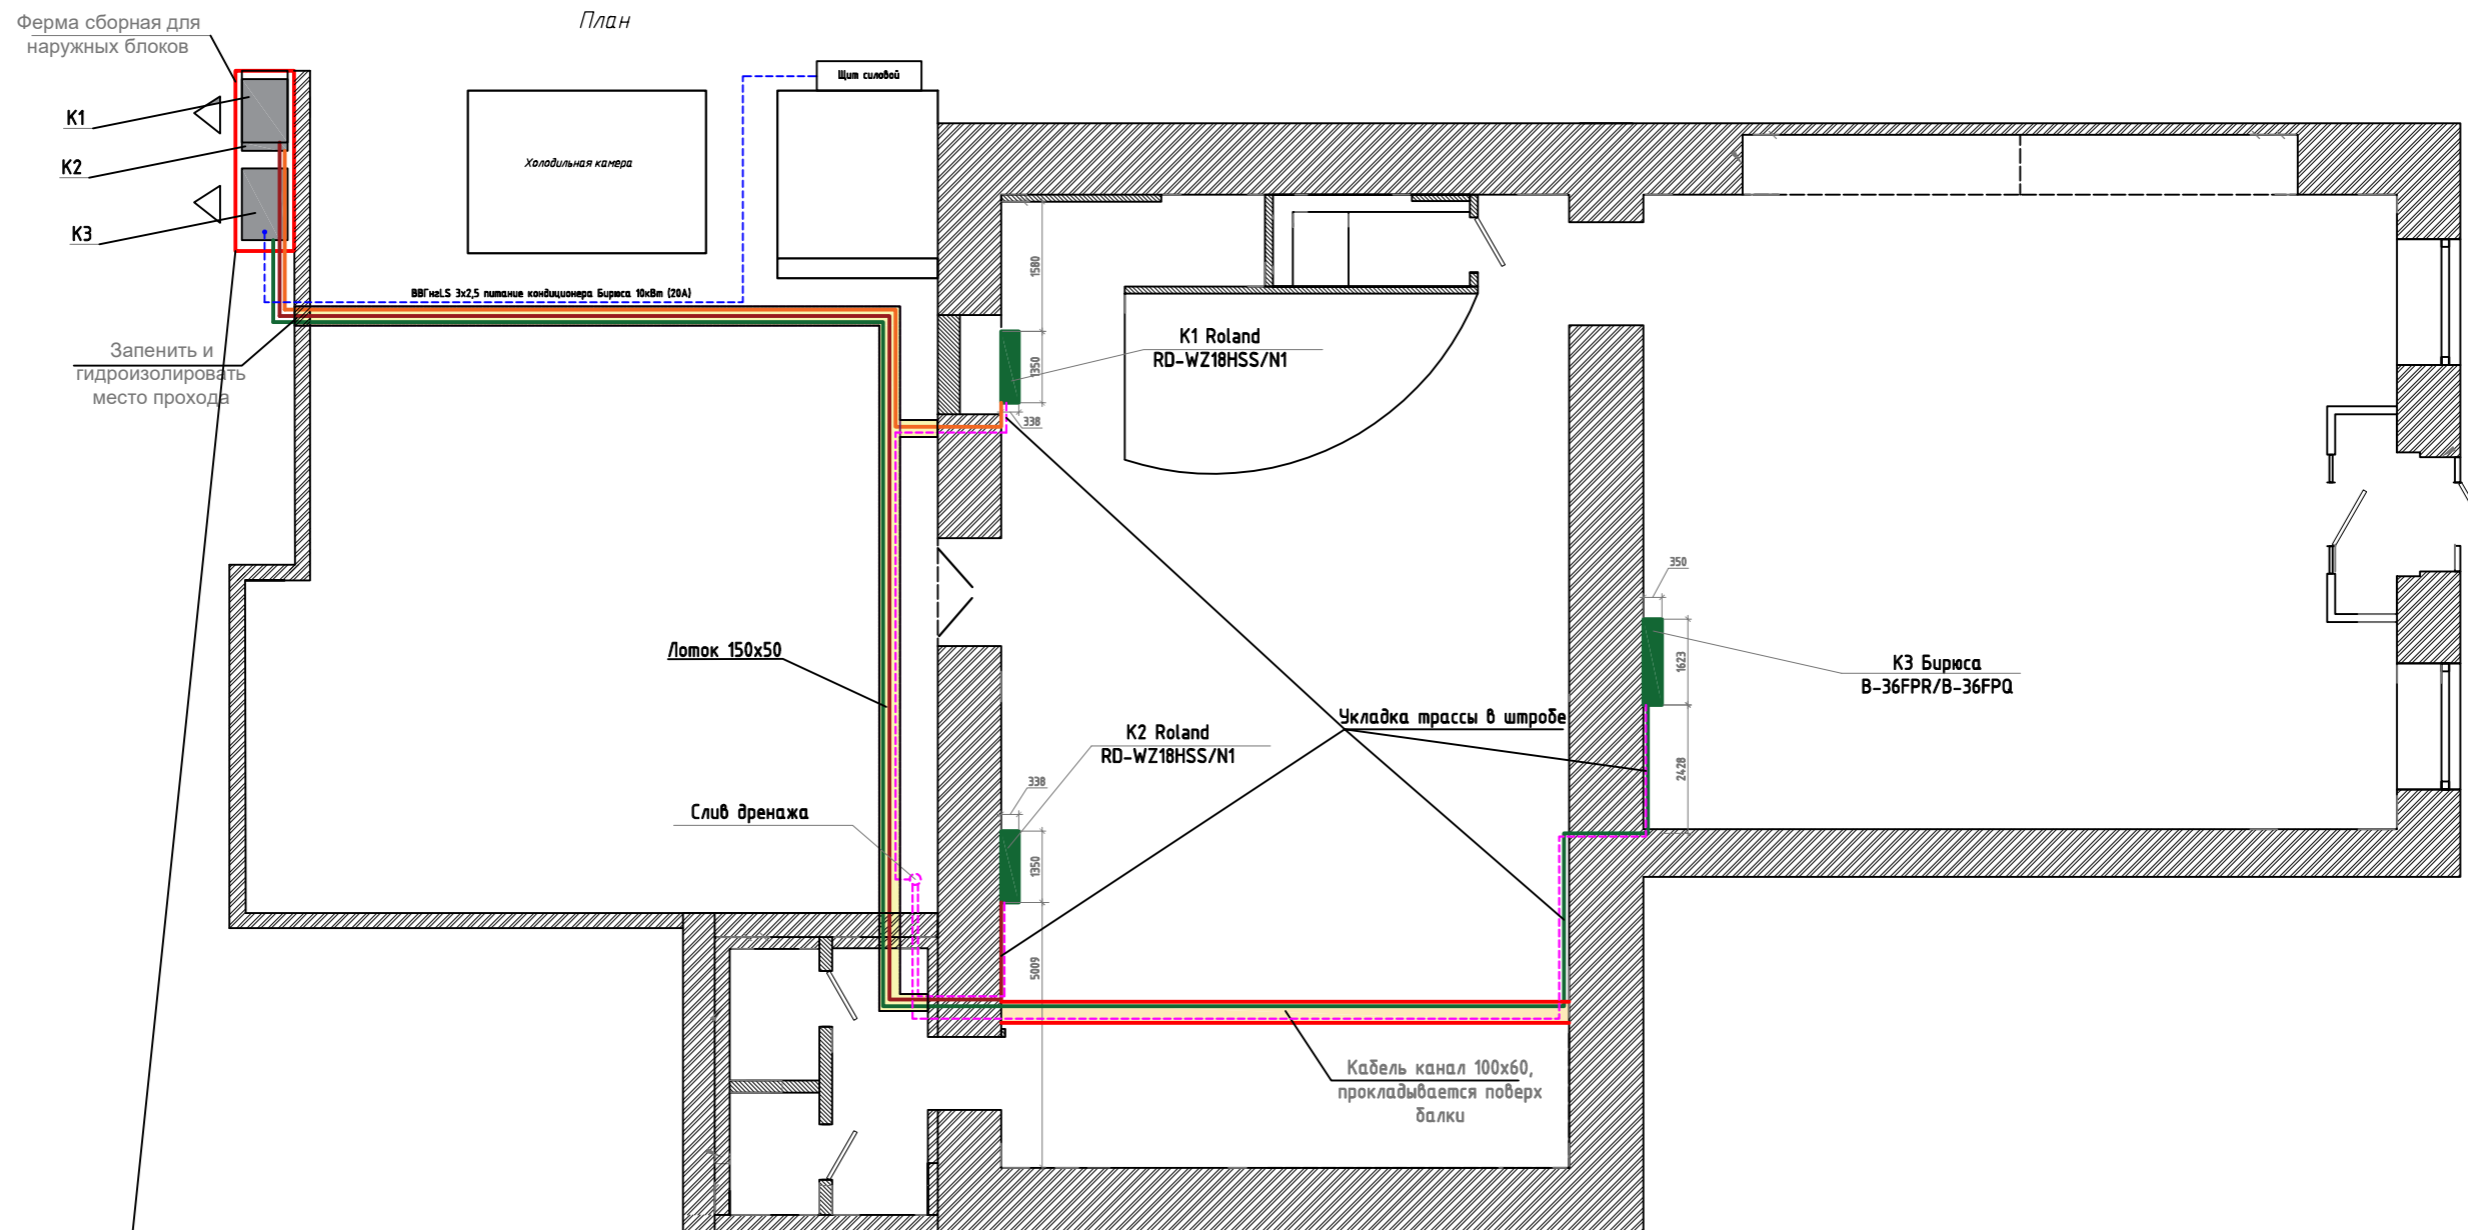


Инв. № подл.	Подп. и дата	Взам. инв. №

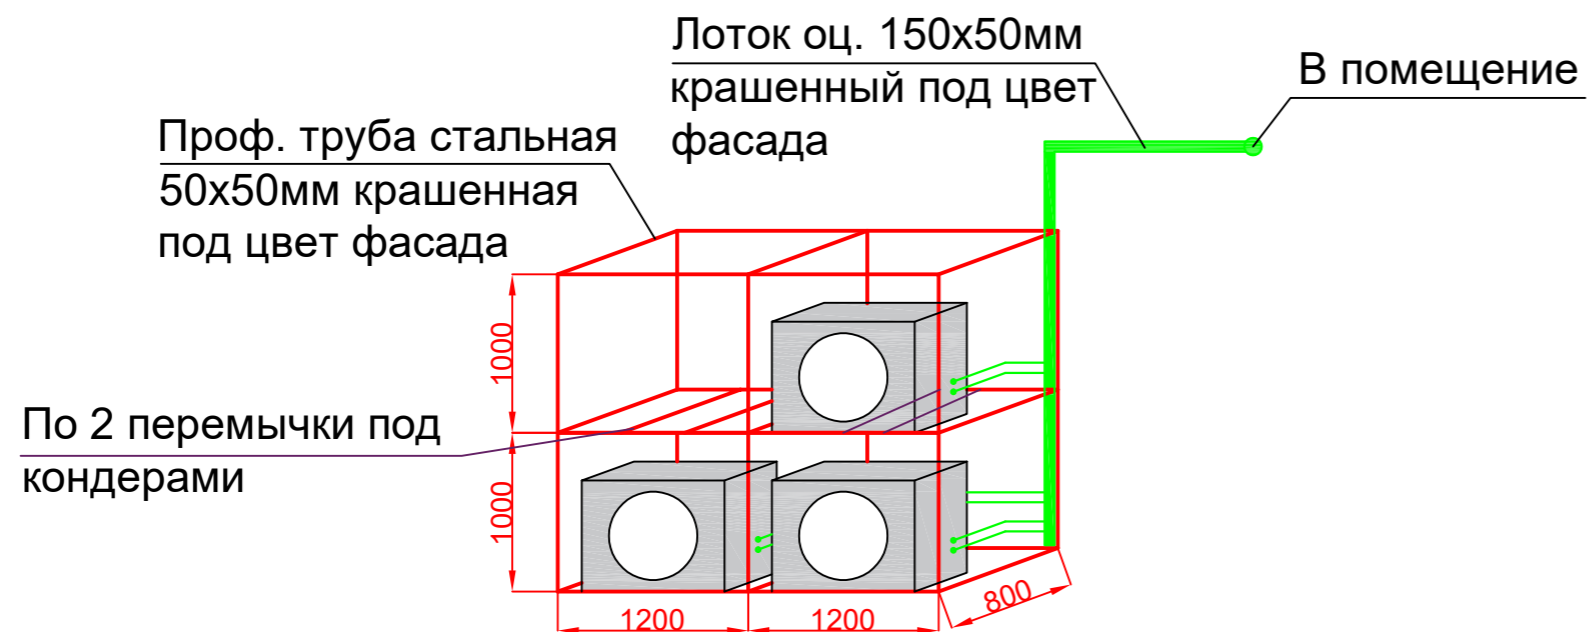

Ферма сборная для наружных блоков



Условные обозначения:

-  Внутренний блок кондиционера
-  Внешний блок кондиционера
-  Фреоновод
-  Дренаж
-  Кабеля управления